


PIANO PRIMO SOTTOSTRADA H=2.50

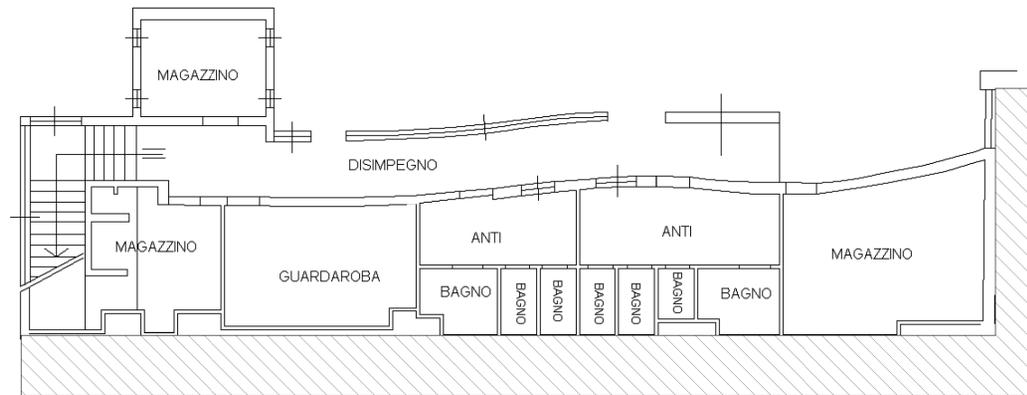


Piano Seminterrato




Estratto di mappa catastale

PIANO TERRA

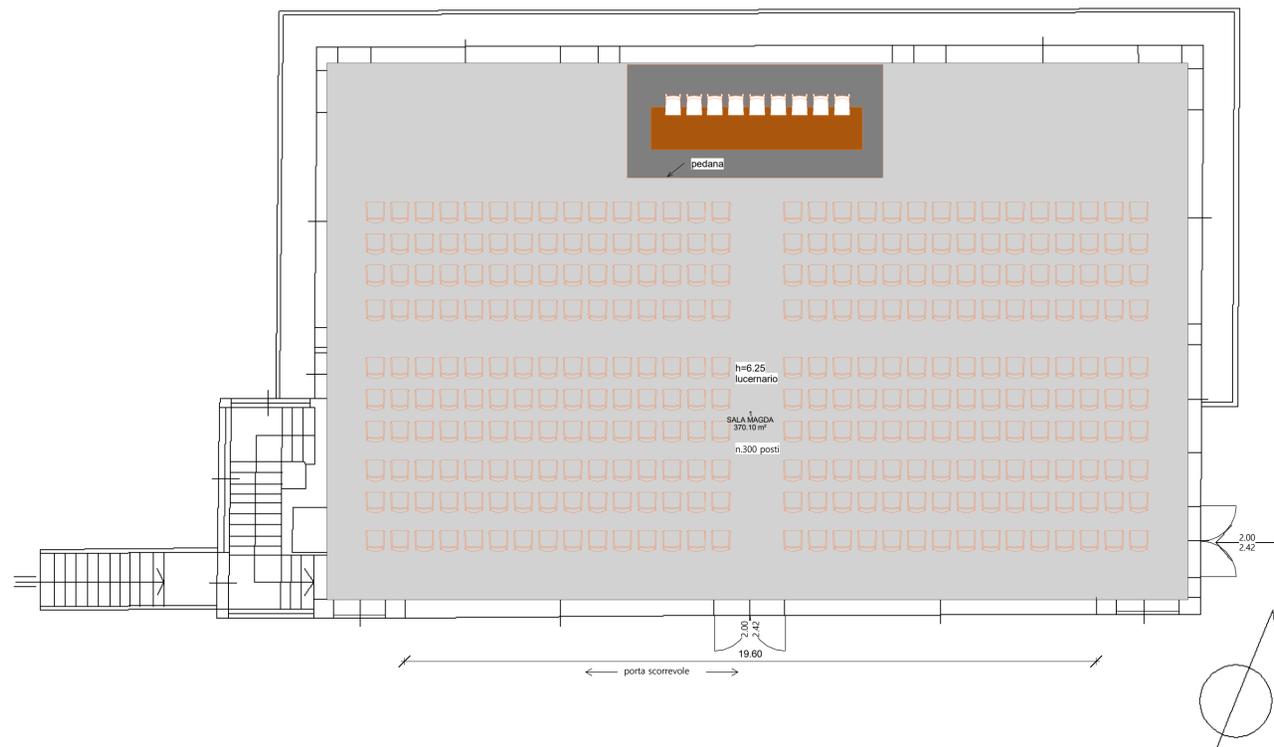

Piano Terra

TOPOGRAFICA STUDIO ASSOCIATO CLAUDIO TERZAROLI GIANCARLO PINZUTI ANDREA PAGGETTI		Via Trasimeno n.6 53042 Chianciano Terme (SI) 0578 32 01 52 178 605 61 19 P.I. 00747290526 topografica@studiotopografica.it www.studiotopografica.it	
PROGETTO / OGGETTO <b>SALA MAGDA</b>			
COMUNE <b>CHIANCIANO TERME</b> VIA	PROVINCIA <b>SI</b> LOCALITA' <b>S. ELENA</b>	Titolo della tavola <b>SALA MAGDA</b>	Tavola n. <b>2</b>
PROPRIETA' / COMMITTENTE <b>SORGENTE S. ELENA S.P.A.</b>		scala Come indicato	n° <b>06071</b>
data <b>04/11/2015</b>		a termine di legge lo studio si riserva la proprietà del disegno con divieto di riproduzione senza autorizzazione	

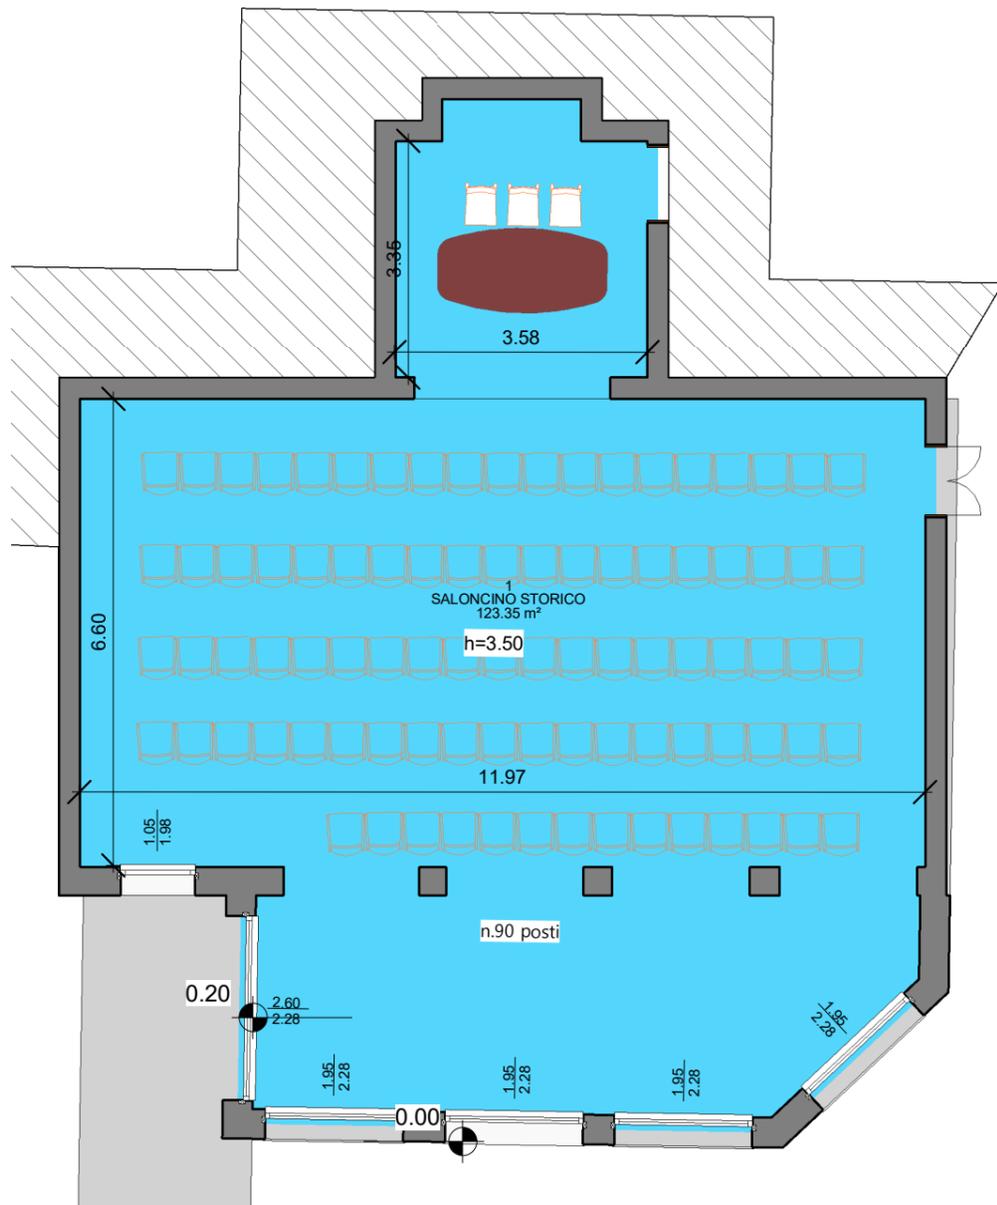

**TOPOGRAFICA STUDIO ASSOCIATO**  
CLAUDIO TERZAROLI  
GIANCARLO PINZUTI  
ANDREA PAGETTI


Via Trasimeno, 6 53042 Chianciano Terme (SI)  
0578 32 01 52 178 605 61 19 P.I. 00747290526  
topografica@studiotopografica.it  
www.studiotopografica.it

PROGETTO / OGGETTO **SALONCINO STORICO**

COMUNE <b>CHIANCIANO TERME</b> PROVINCIA <b>SI</b> VIA N.C. LOCALITA' <b>S. ELENA</b>	titolo della tavola <b>SALONCINO STORICO</b>	<b>1</b>
PROPRIETA' / COMMITTENTE <b>SORGENTE S. ELENA S.P.A.</b>	scala <b>Come indicato</b>	
data <b>31/10/2015</b>	rif. <b>06071</b>	




Piano Seminterrato Scala 1:100

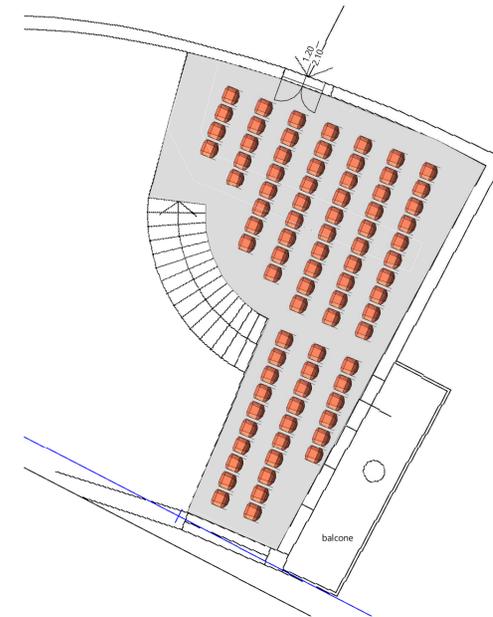

Piano Primo Scala 1:100

SUP. m2 64,00

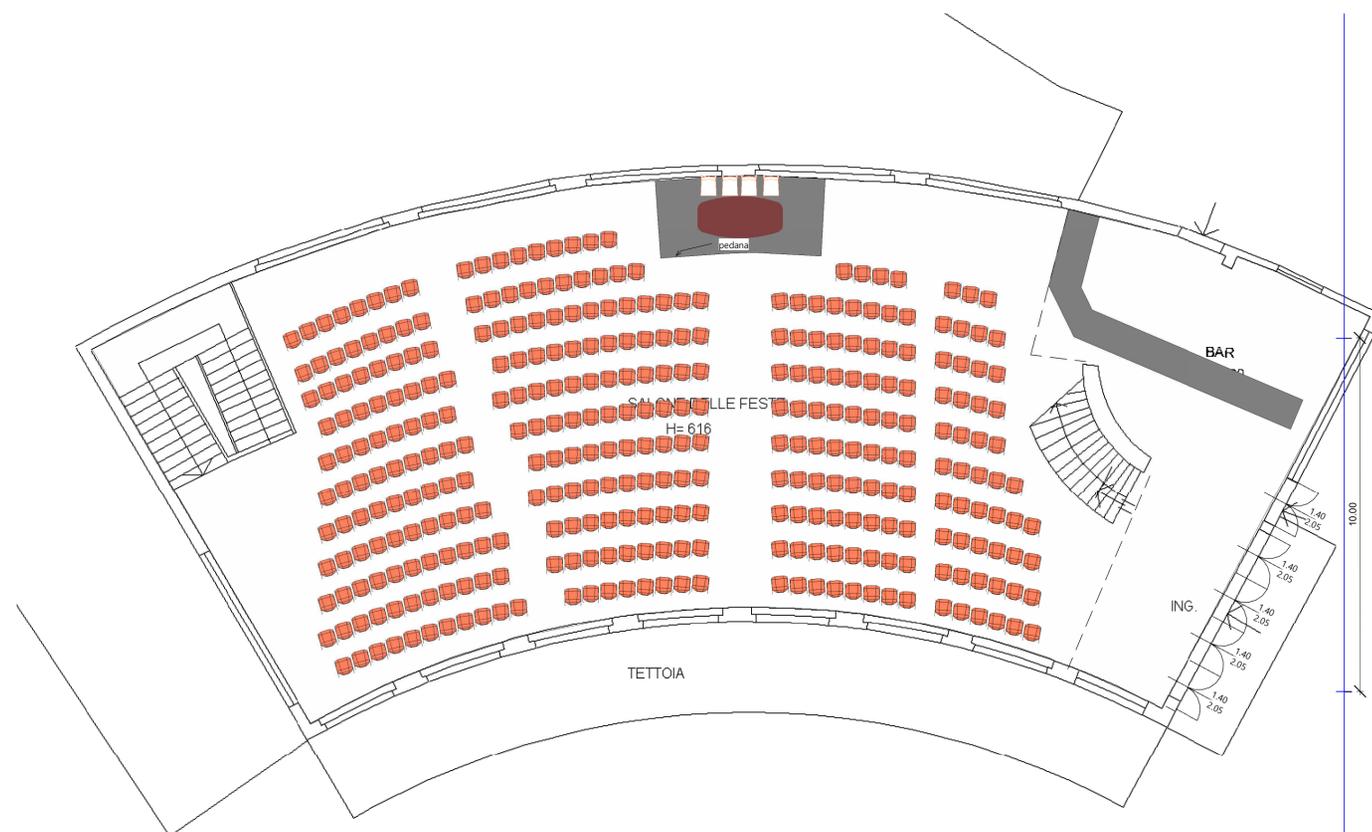

n.420 posti complessivi

Piano Terra Scala 1:100  
SUP. m2 385,00



Estratto di mappa catastale 1:5000

<b>TOPOGRAFICA STUDIO ASSOCIATO</b> CLAUDIO TERZAROLI GIANCARLO PINZUTI ANDREA PAGGETTI		Via Trasimeno n.6 53042 Chianciano Terme (SI) tel. 0578 32 01 52 178 605 61 19 P.I. 00747290526 topografica@studiotopografica.it www.studiotopografica.it	
PROGETTO / OGGETTO <b>SALONE DELLE FESTE</b>			
COMUNE <b>CHIANCIANO TERME</b> VIA _____ PROPRIETA' / COMMITTENTE <b>SORGENTE S. ELENA S.P.A.</b> DATA <b>04/11/2015</b>	PROVINCIA <b>SI</b> LOCALITA' <b>S. ELENA</b>	Titolo della tavola <b>SALONE DELLE FESTE</b> Come indicato rif. <b>06071</b>	<b>3</b>
a termine di legge lo studio si riserva la proprietà del disegno con divieto di riproduzione senza autorizzazione			